


зонування території та
їх площі

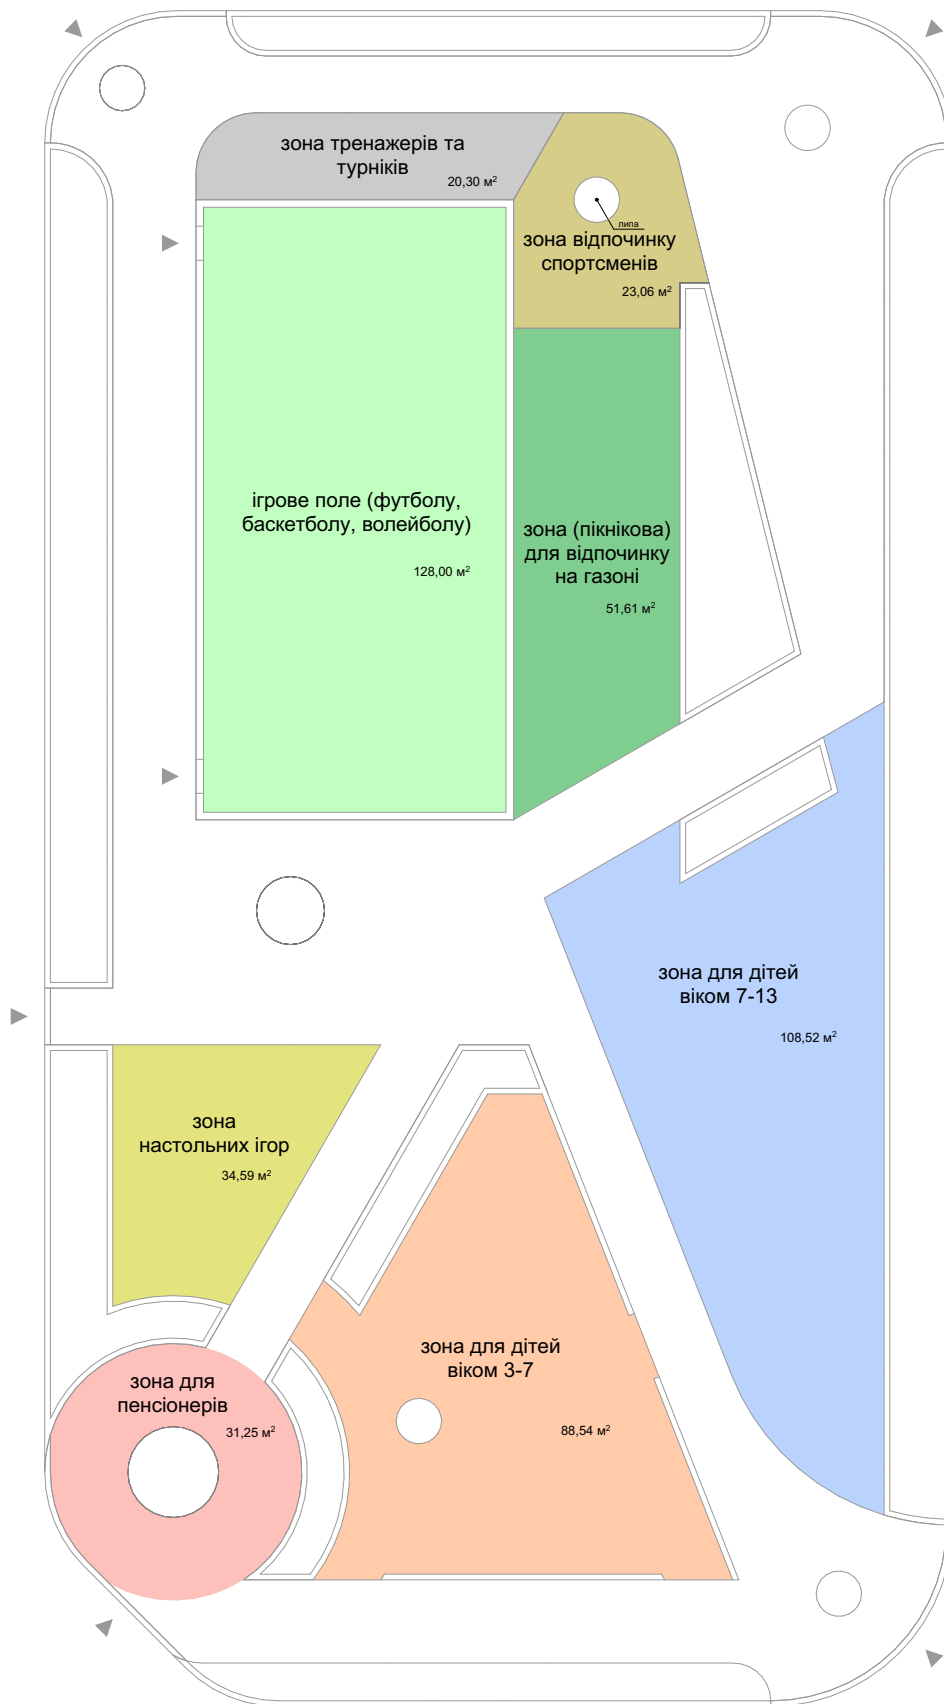

Територія розташована в м. Чернівці по вул. Героїв Майдану.
Проект виконано волонтерською роботою для покращення умов діткам.
Виконали проект: Бібен І.В., Плешинець О.Ю.