


Пн

Схема розміщення творчої вітальні М 1:2000

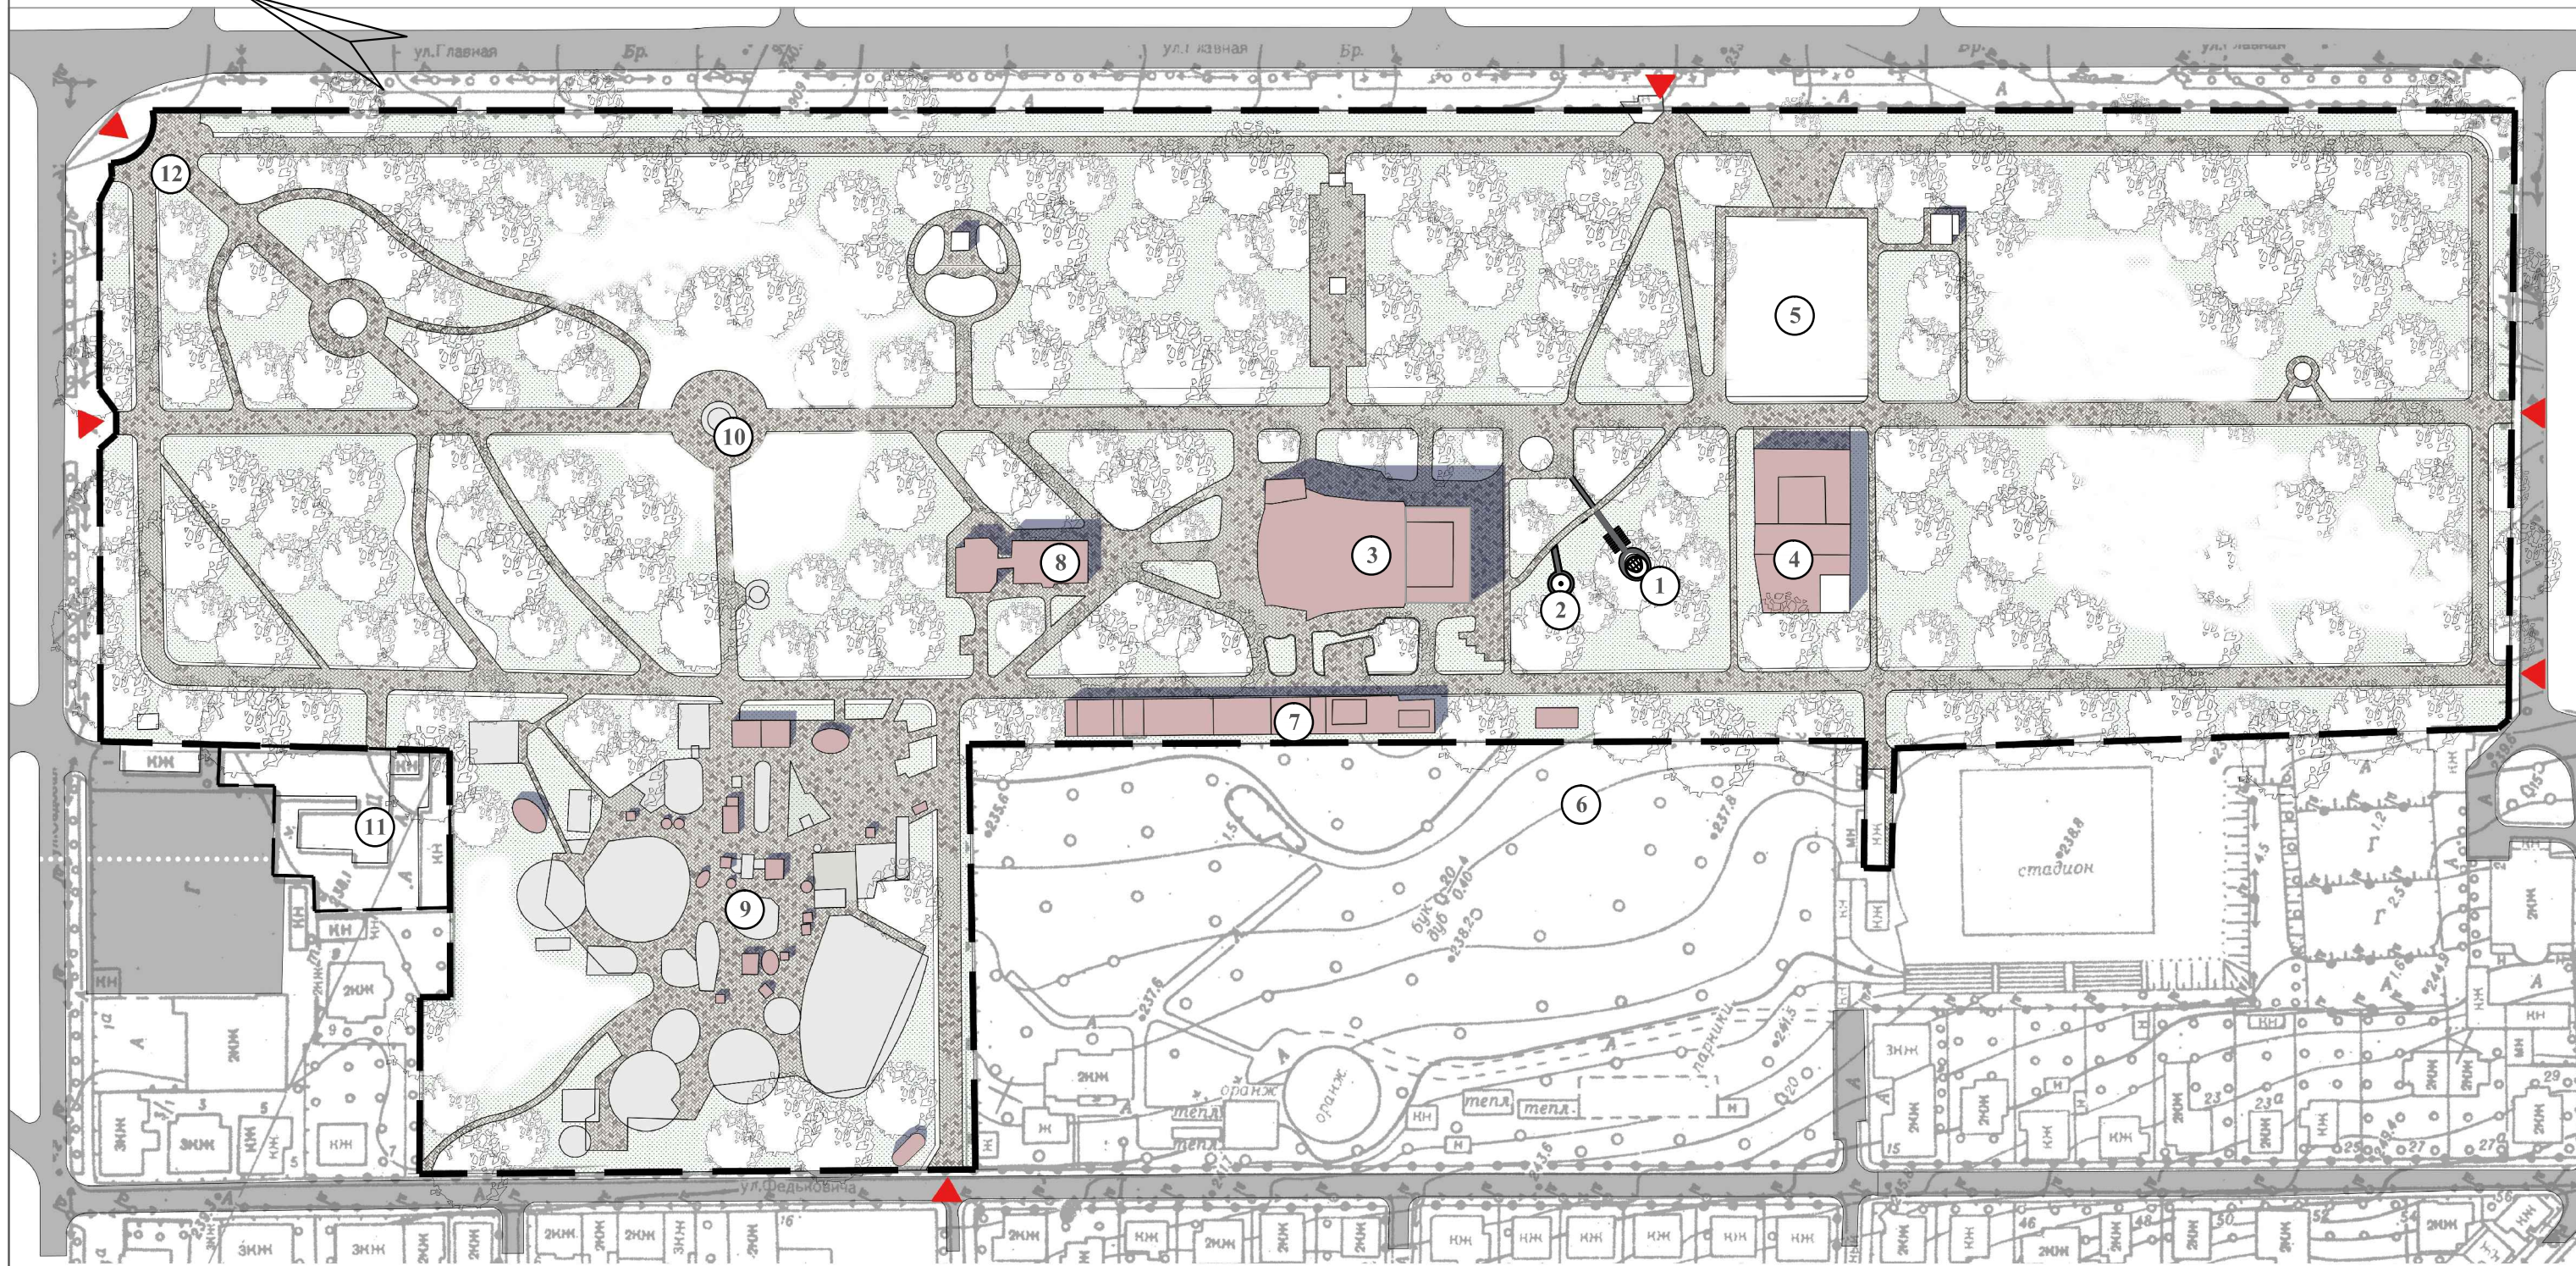

Експлікація до генплану

№	Найменування	№	Найменування
1	Проектована творча вітальня	7	Літні кафетерії
2	Проектований шаховий павільйон	8	Ресторан "Паркова Вежа"
3	Літній театр	9	Парк атракціонів
4	Кафе "Літо"	10	Фонтан
5	Відкритий майданчик	11	Господарський двір
6	Територія ботанічного саду	12	Центральний вхід в парк

						АР - 2018		
						Творча вітальня в Центральному парку культури і відпочинку ім. Т.Г.Шевченка в м.Чернівці		
Змін.	Кільк.	Аркуш	Нодок.	Підпис	Дата			
Архітектор	Пікущенко О.Й.					Стадія	Аркуш	Аркушів
						ЕП	1	
						Схема розміщення творчої вітальні М 1:2000		Сертифікат АА №002976 м. Чернівці