


Концепція генплану вул. Текстильників

проїзна частина мощена бруківкою

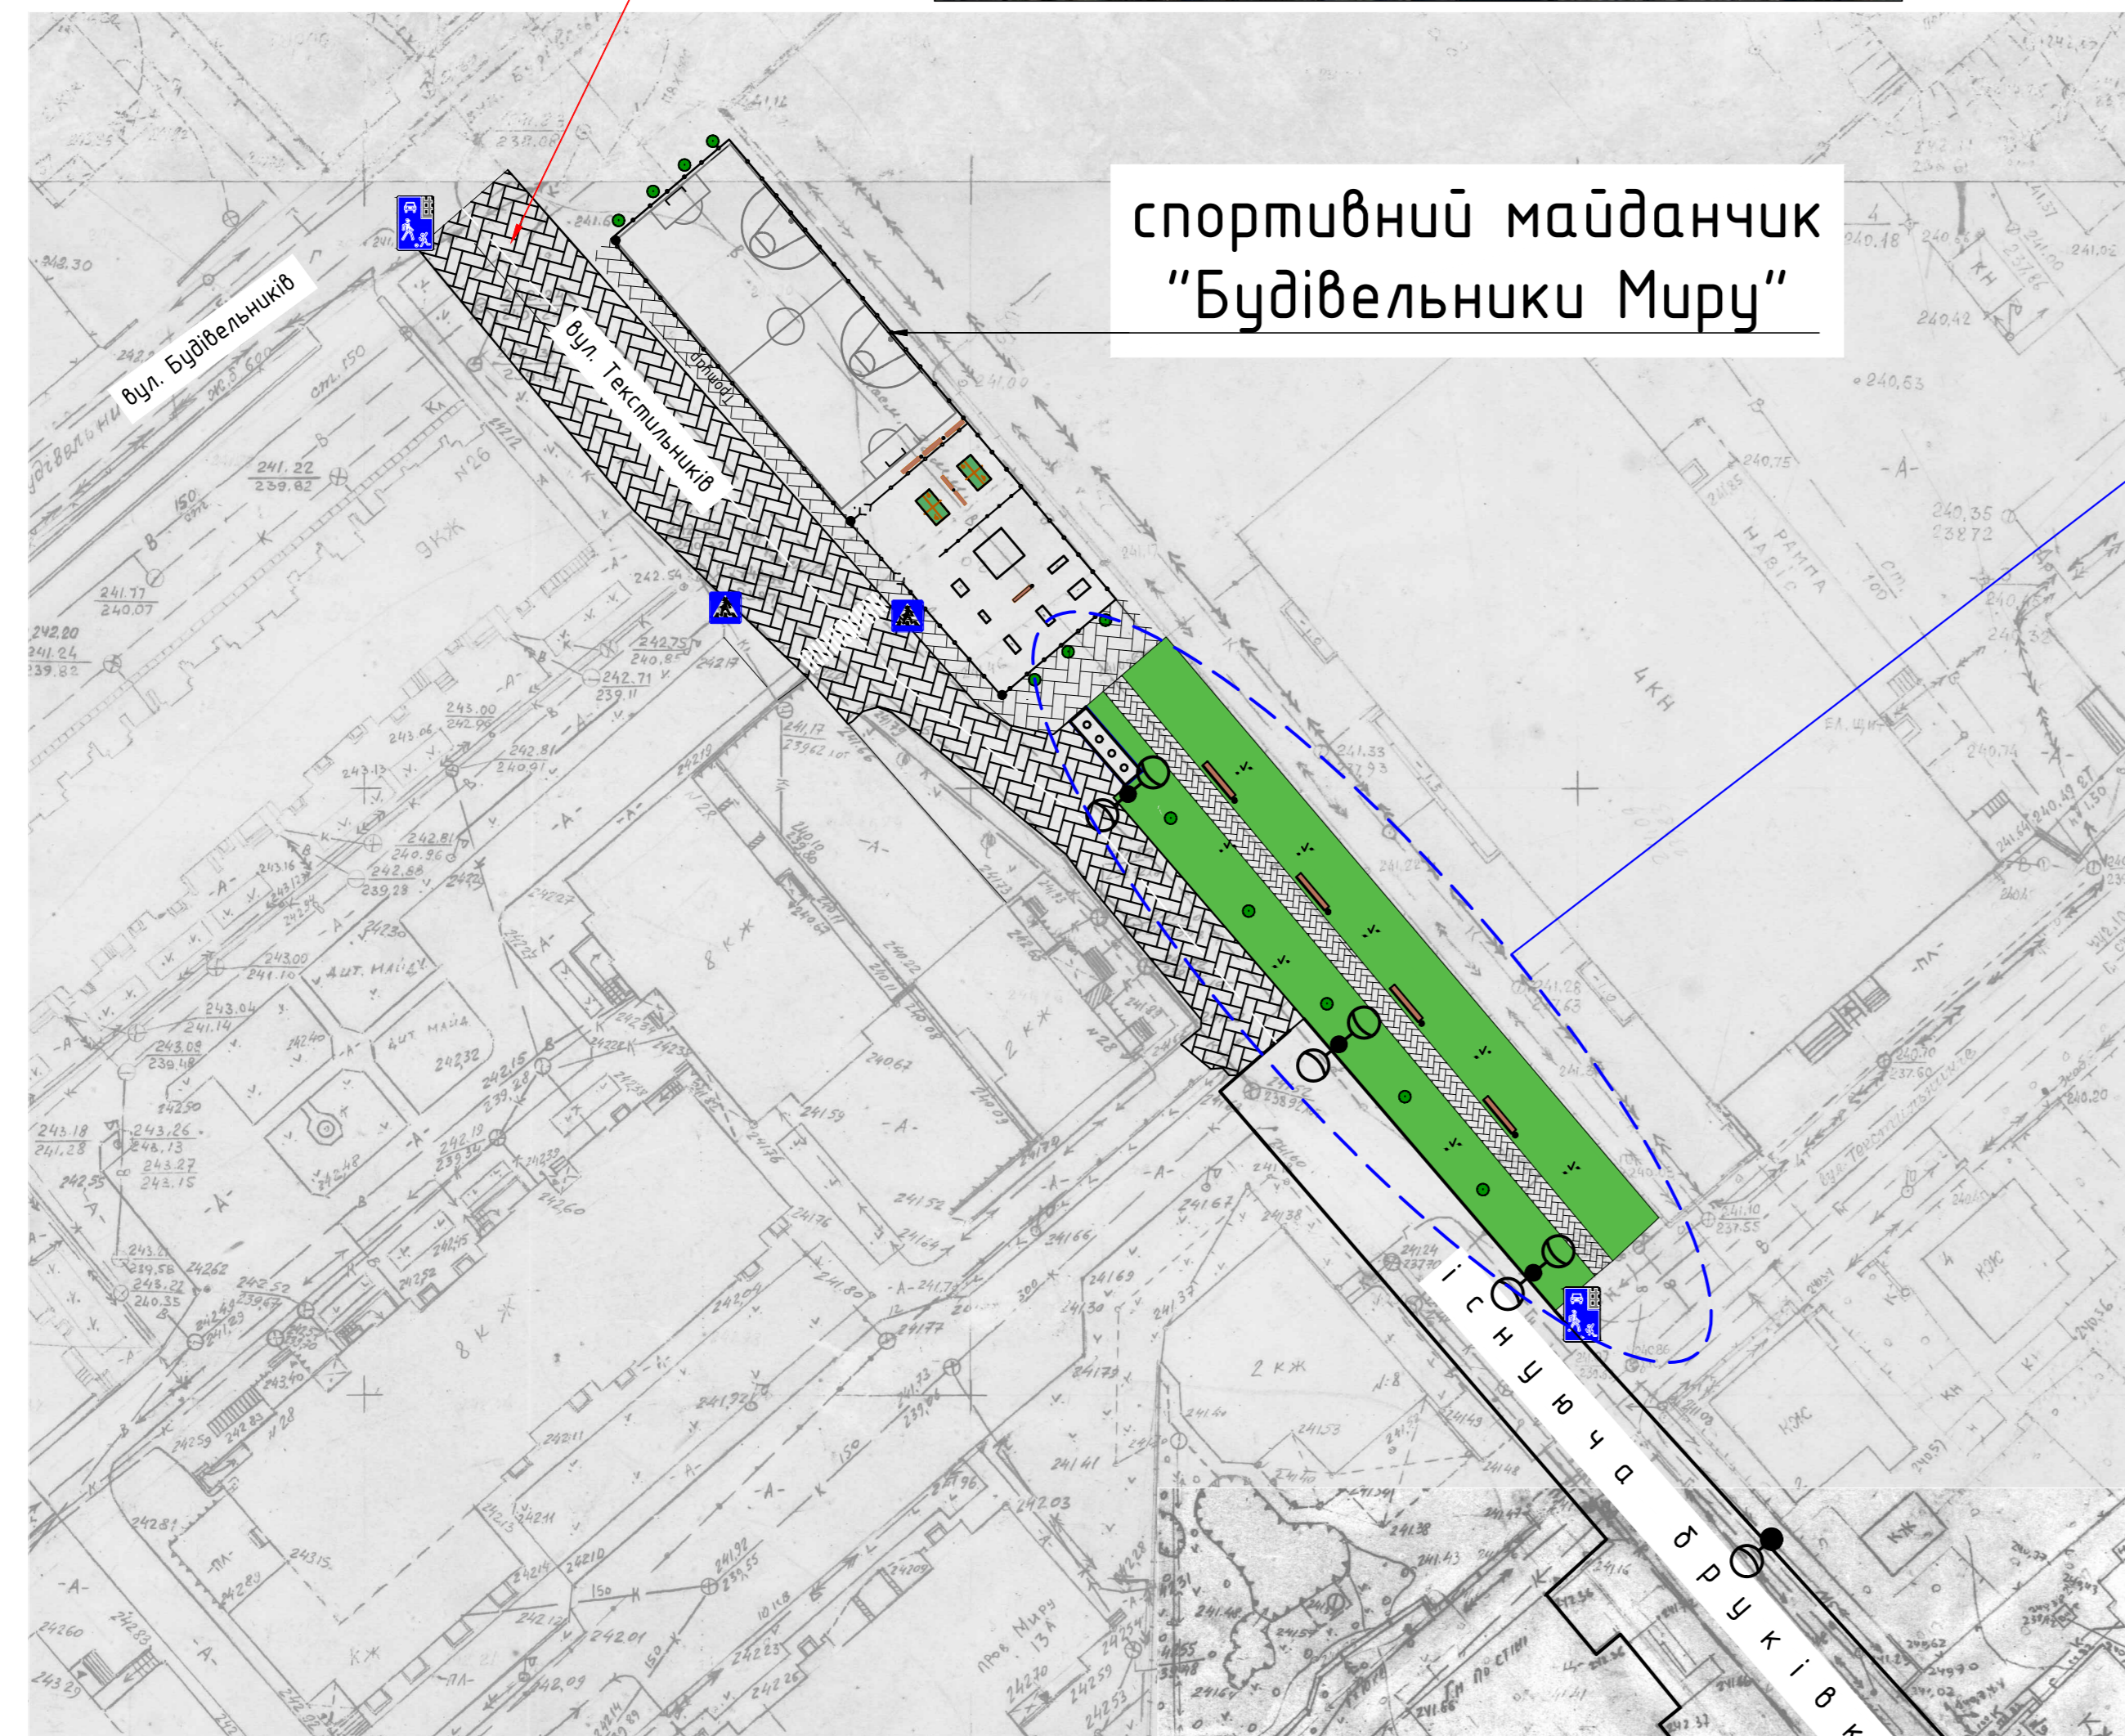

спортивний майданчик
"Будівельники Миру"

Сучасна зона відпочинку

підземні мусорні контейнери
ЕкоDrEaM



енергозберігаюче освітлення



лавочки для відпочинку (перспектива)



дерево "Сакура"
(перспектива)





пешохідна дорожка мощена бруківкою




енергозберігаюче освітлення



проїзна частина мощена бруківкою

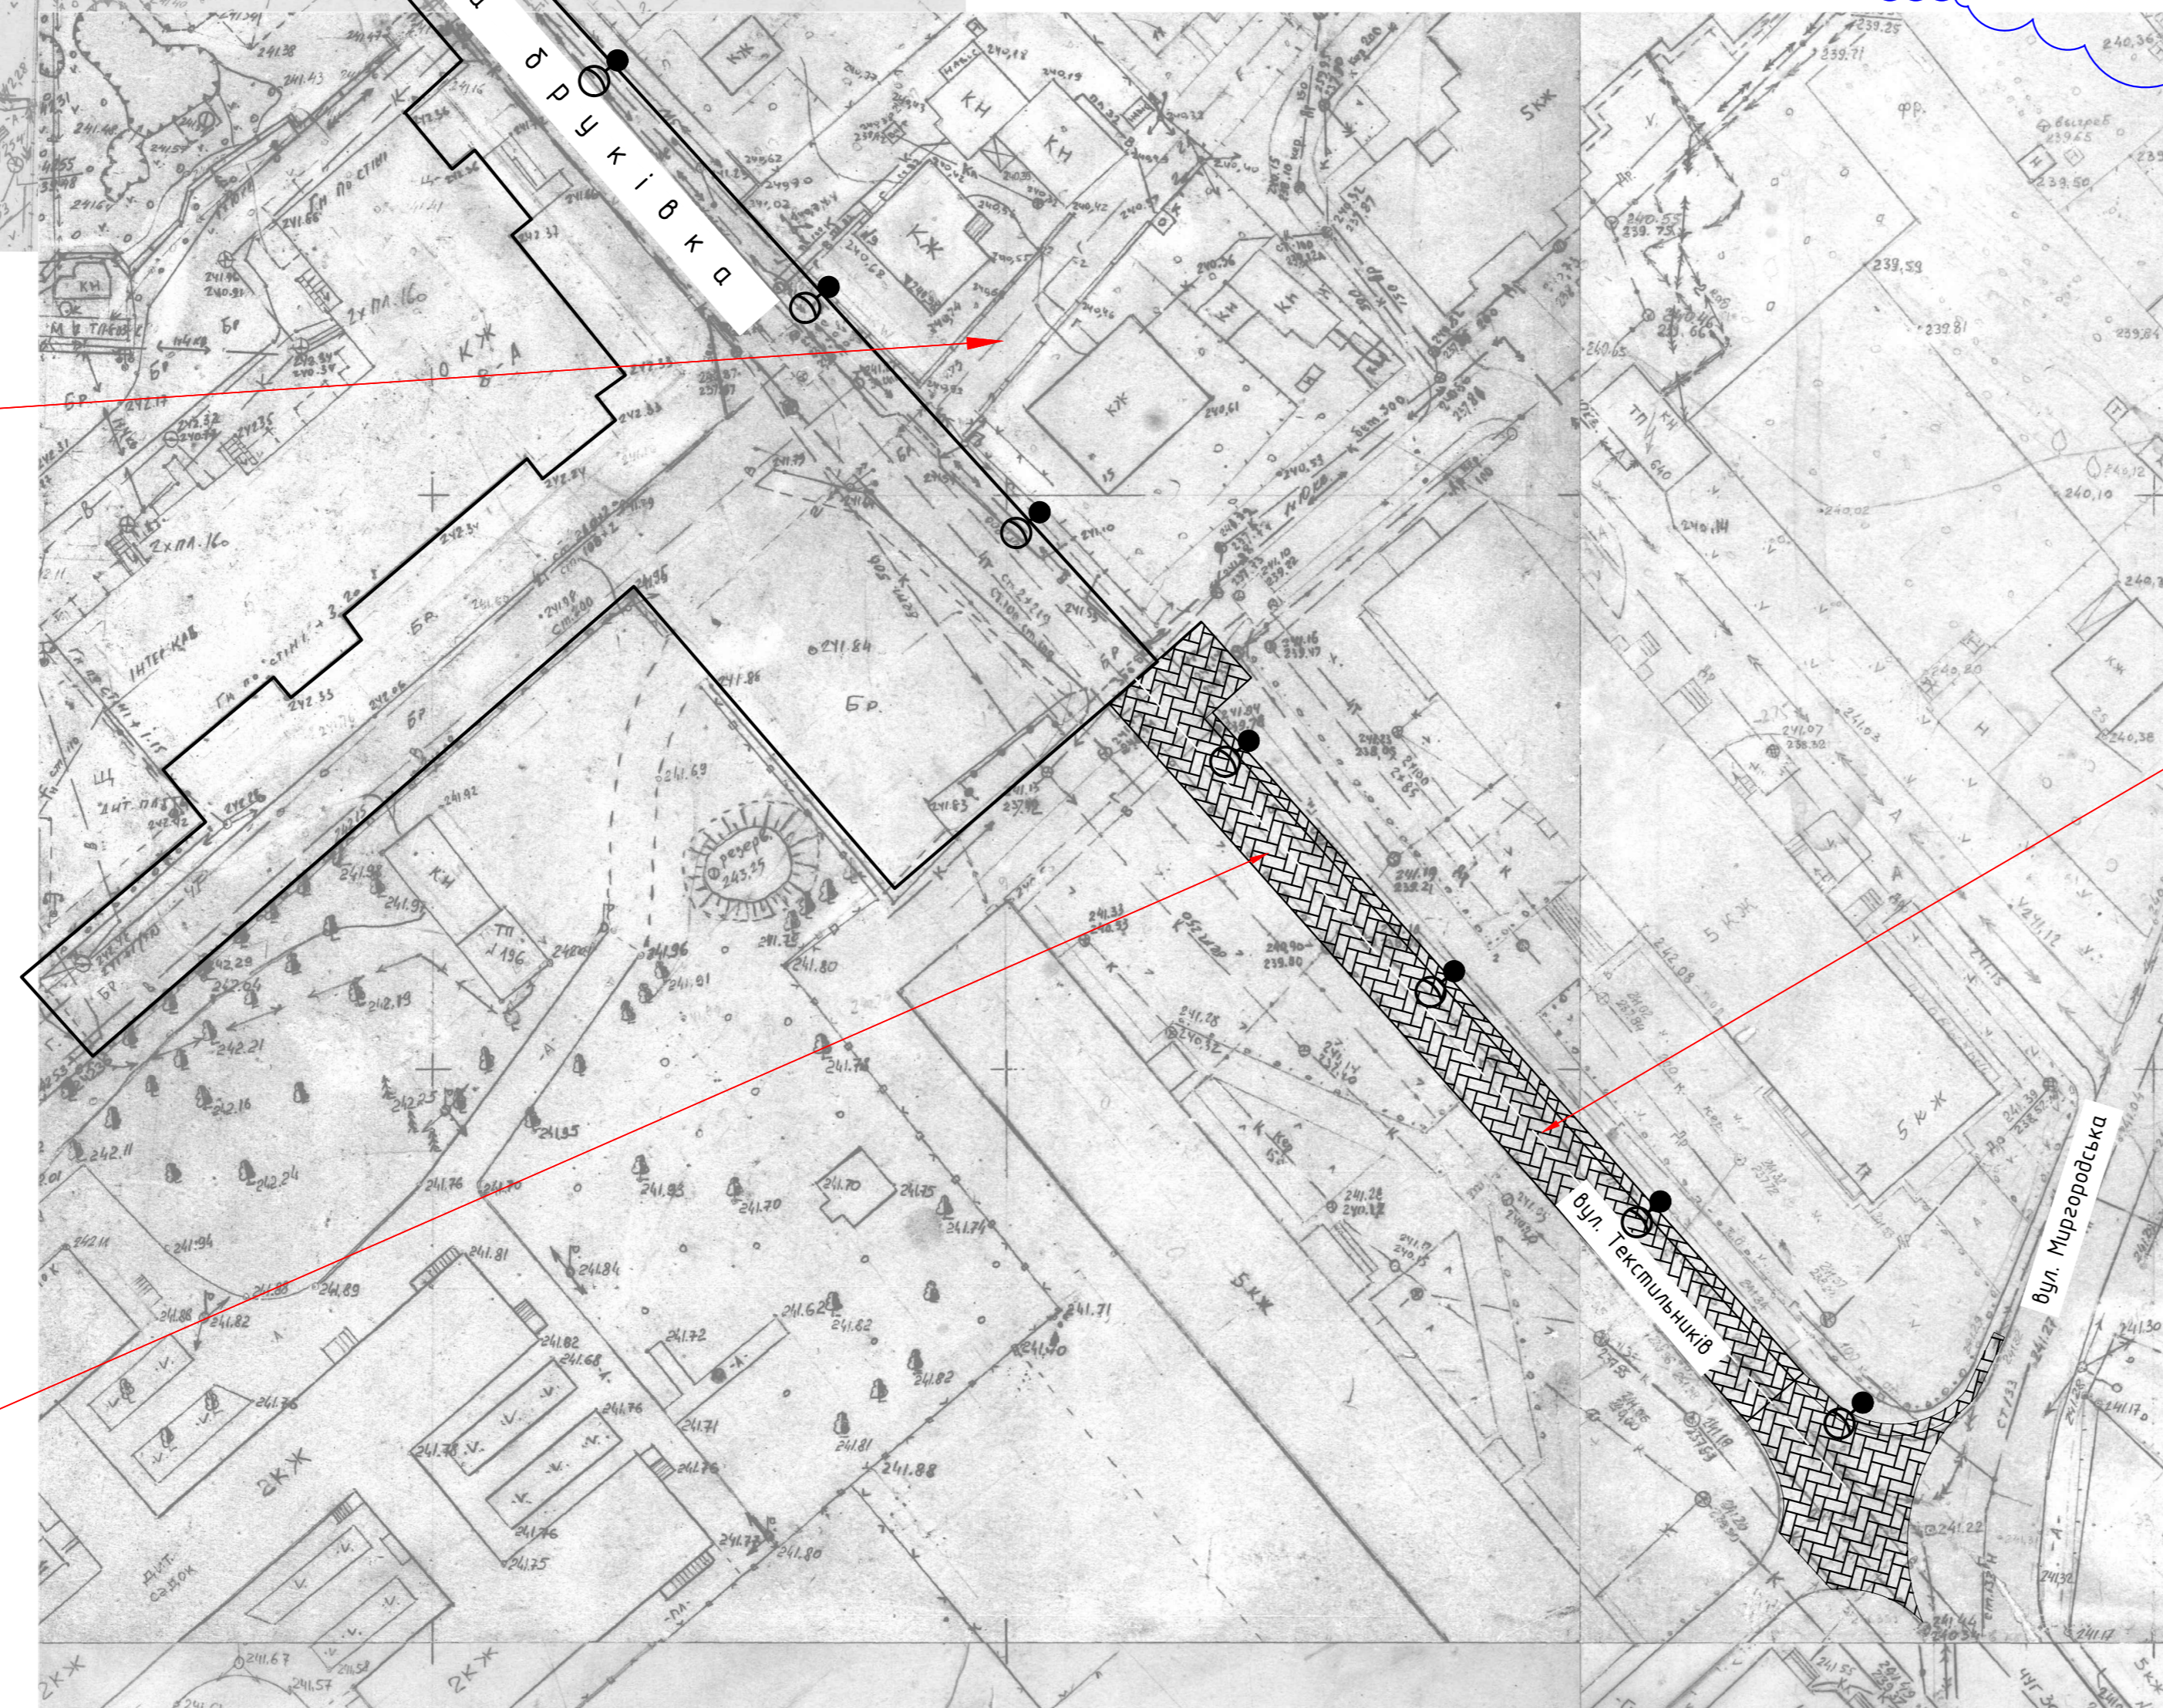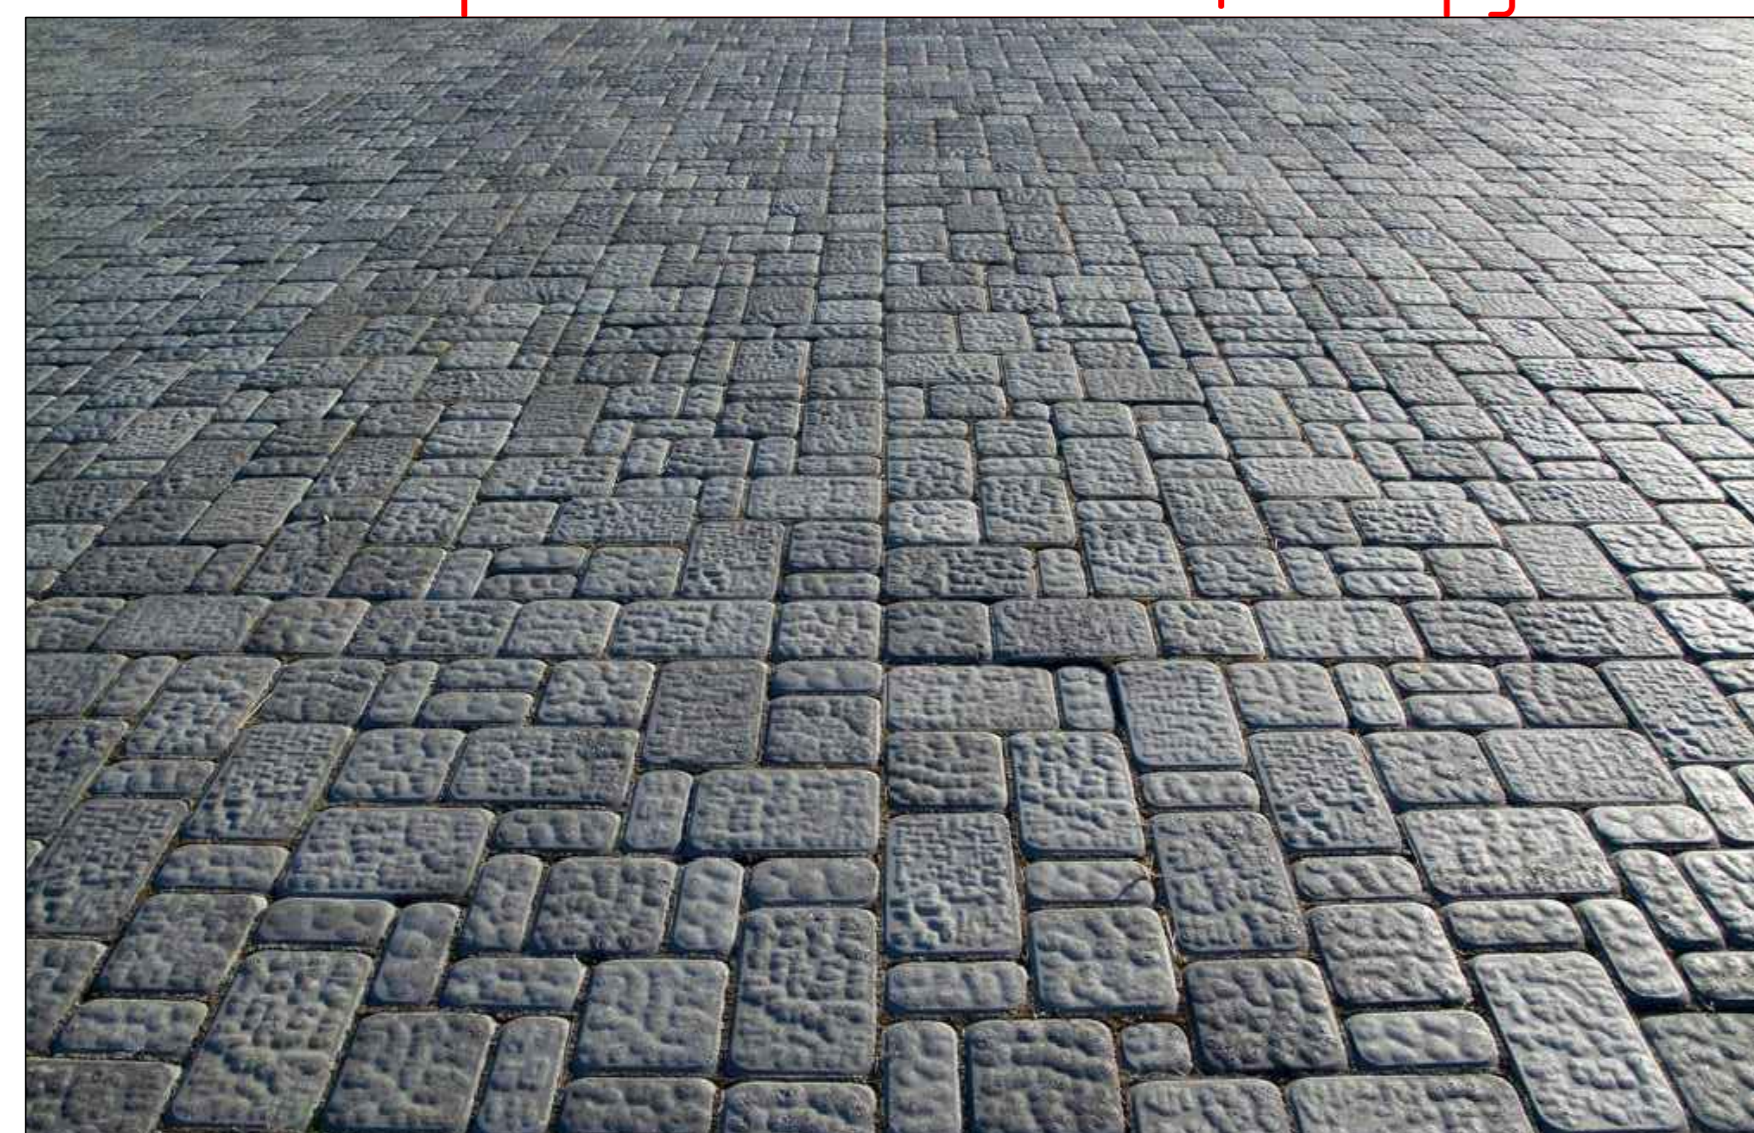

пешохідна дорожка мощена бруківкою

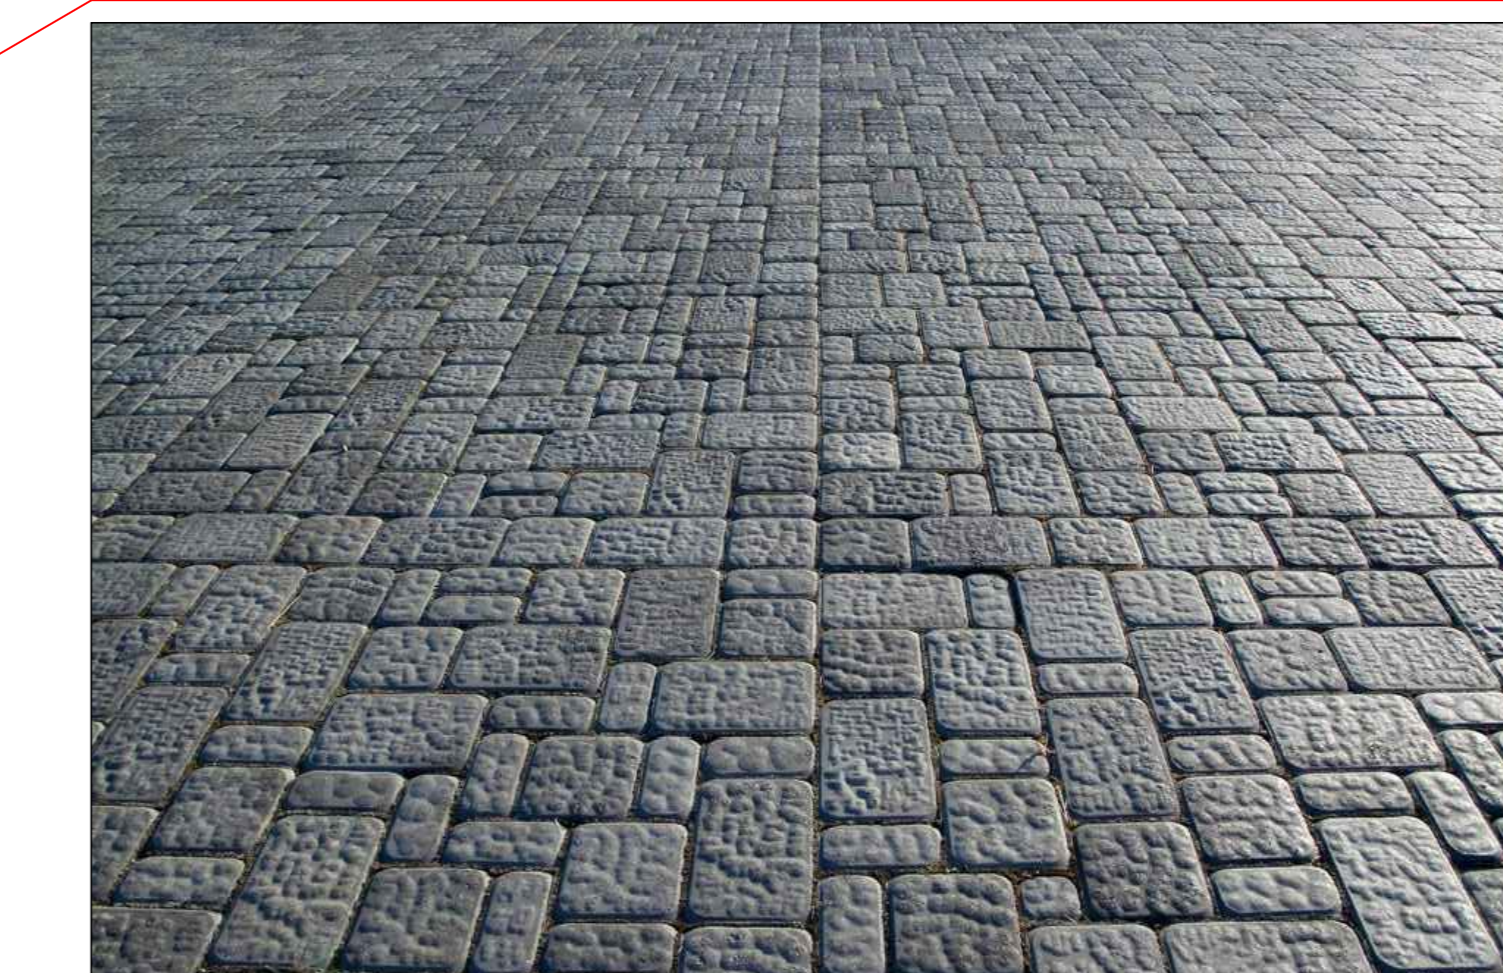

Умовні позначення:

- - опора зовнішнього освітлення з двома світильниками;
- - опора зовнішнього освітлення з одним світильником;
- ▬ - лавочка паркова;
- - смітник;
- - дерево "Сакура".