УЧЕБНАЯ ВЕРСИЯ ARCHICAD

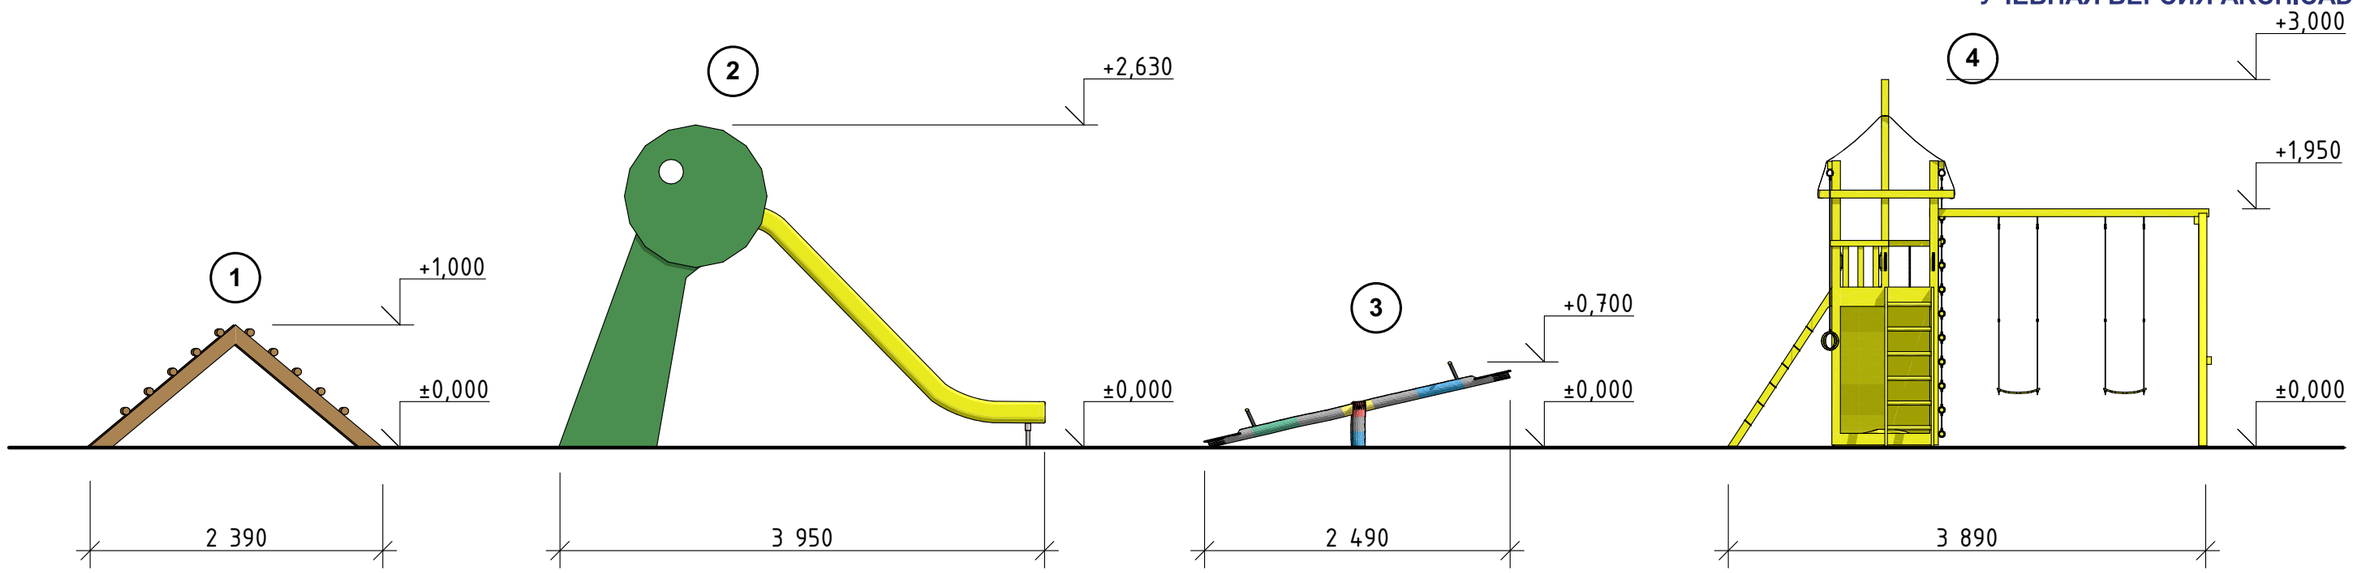

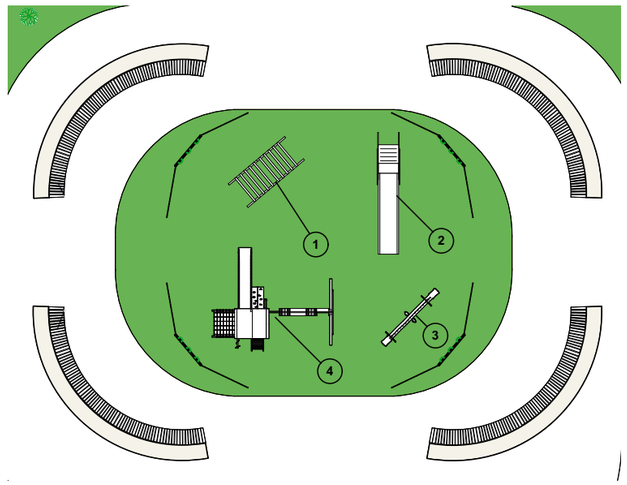

Зм.	Кільк.	Арк.	№Док.	Підп.	Дата
Розробила		Кінзерська			
Перевірила		Бойко О. А.			

5.06010201 341 2018

Облаштування шкільного подвір'я Чернівецької ЗОШ І-ІІІ ступенів №24

Замовник Чернівецька ЗОШ І-ІІІ ступенів №24	Стадія	Аркуш	Аркушів
	Н	11	11
Ігрове одладнання	ДВНЗ "Чернівецький політехнічний коледж"		